
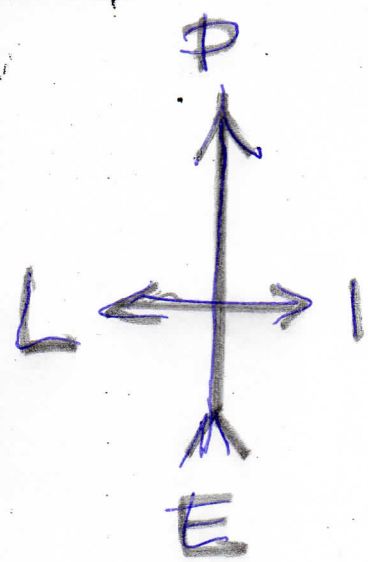


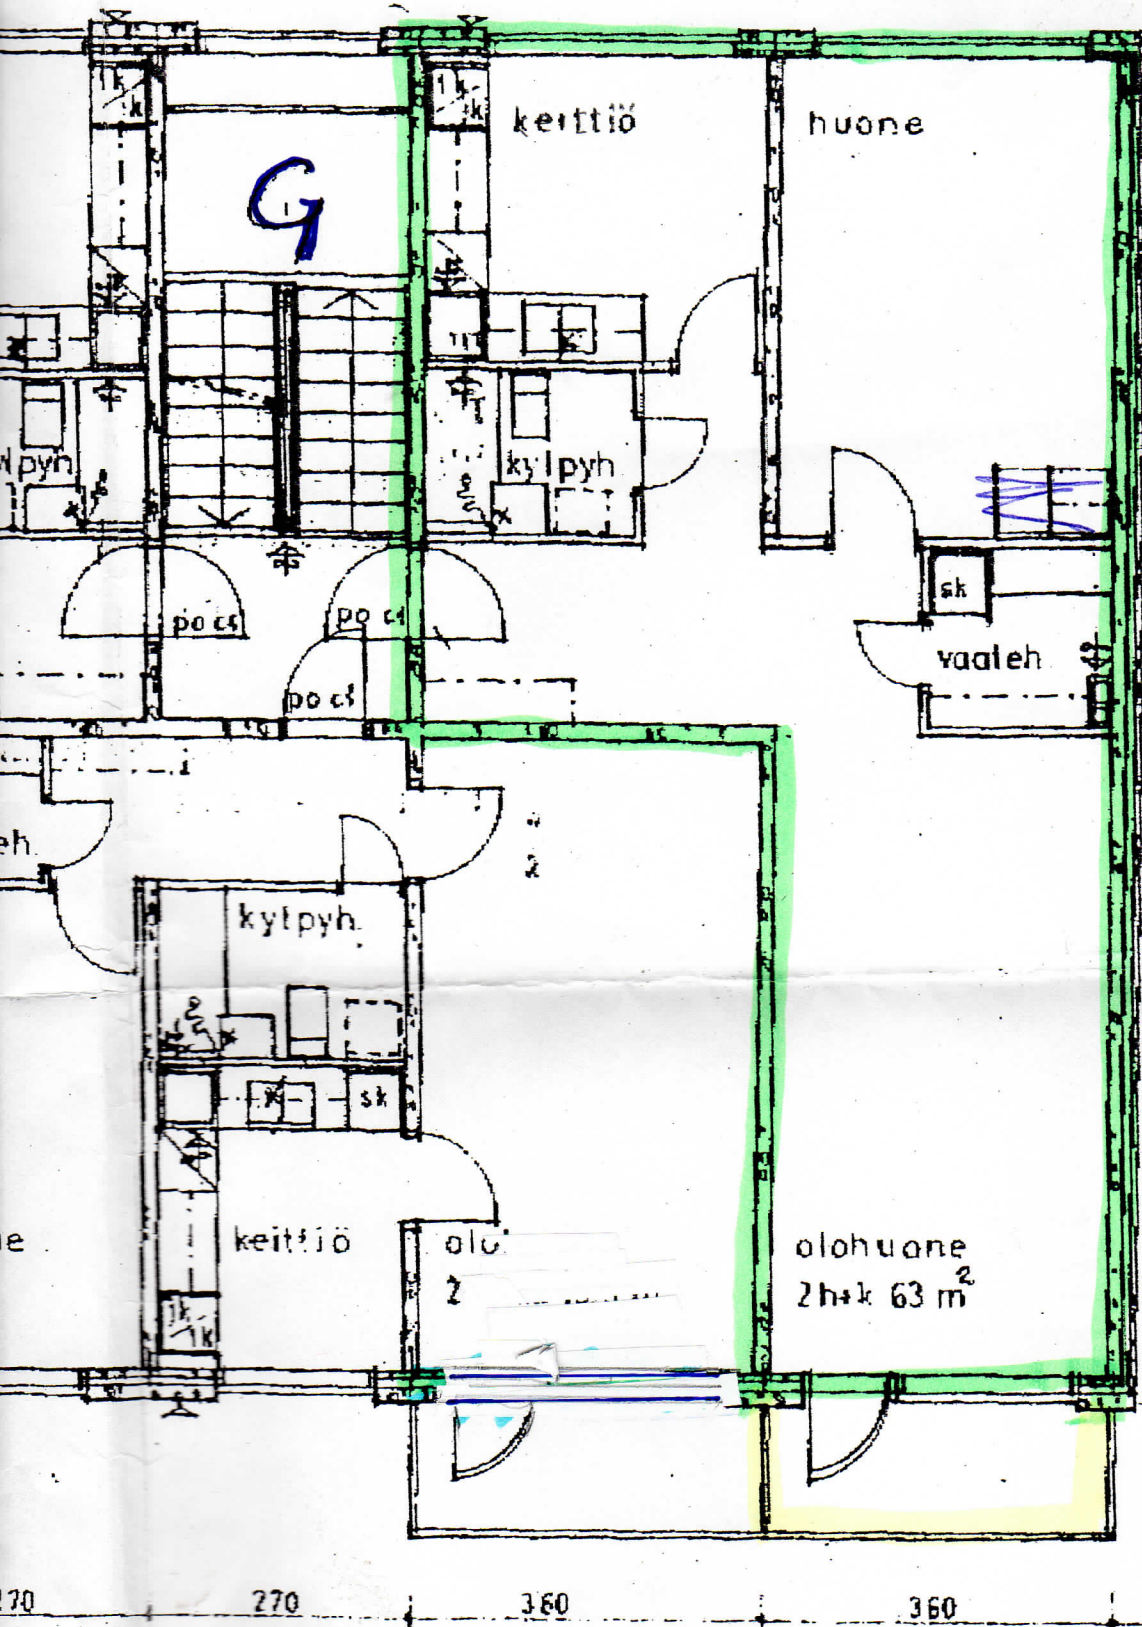

Saarenvainionk.
3 G 58
2h+k
63 m²

MUKAAN

Kopio on otettu hyväksytystä
rakennuslupapöytäkirjasta
Tampere 16 14 20 02
Kaukajärvi-suuskunta

peto: Väinö Huuhkainen

ASUNTO

K A

KORTTELIN 58